Plan de feu (Perches)
« Le médecin malgré lui »

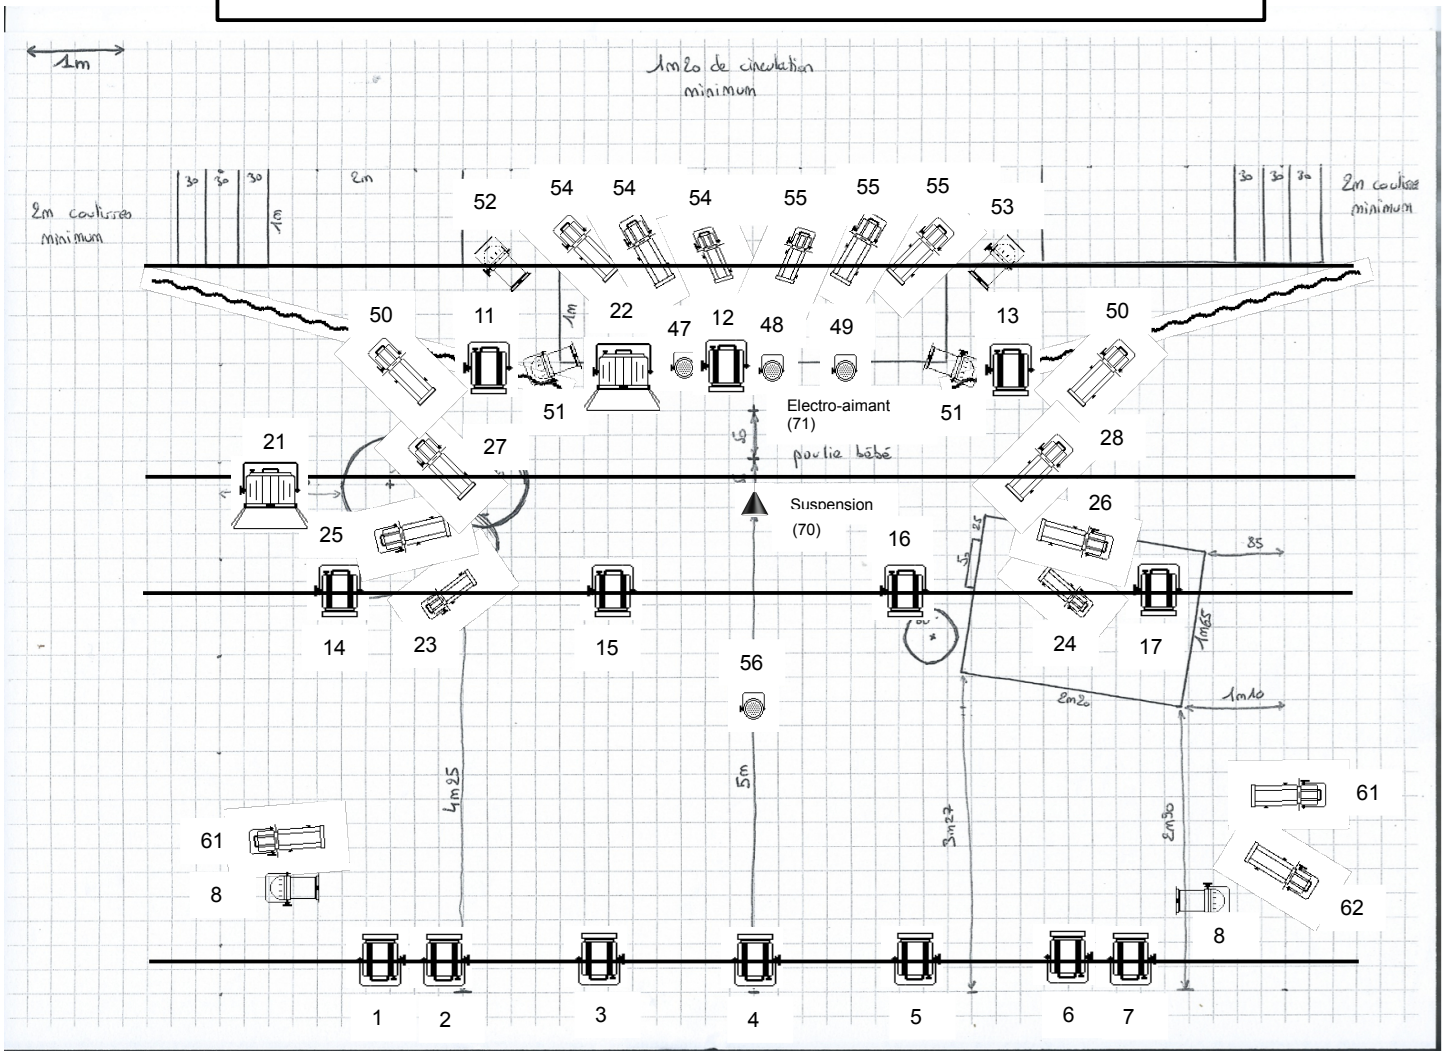

LEGENDE projecteurs:

- Par 64 CP62 x 6 (circuits 8 + 51+ 52 + 53)
- PC 1000 w x 14 (circuits 1 à 7 + circuits 11 à 17)
- PC 2000 w x 2 (circuits 21 et 22)
- Découpe 614 x 13 (circuits 25 à 28 + 50 + 54 + 55 + 61+ 62)
- Découpe 613 x 4 (circuits 23 + 24 +54 + 55)
- F1 x 4 (circuits 47 + 48 + 49 + 56)
- Suspension fournie (circuit 70)

Prévoir une Prise 16A graduée pour l'électro-aimant (circuit 71)